


重新路三段

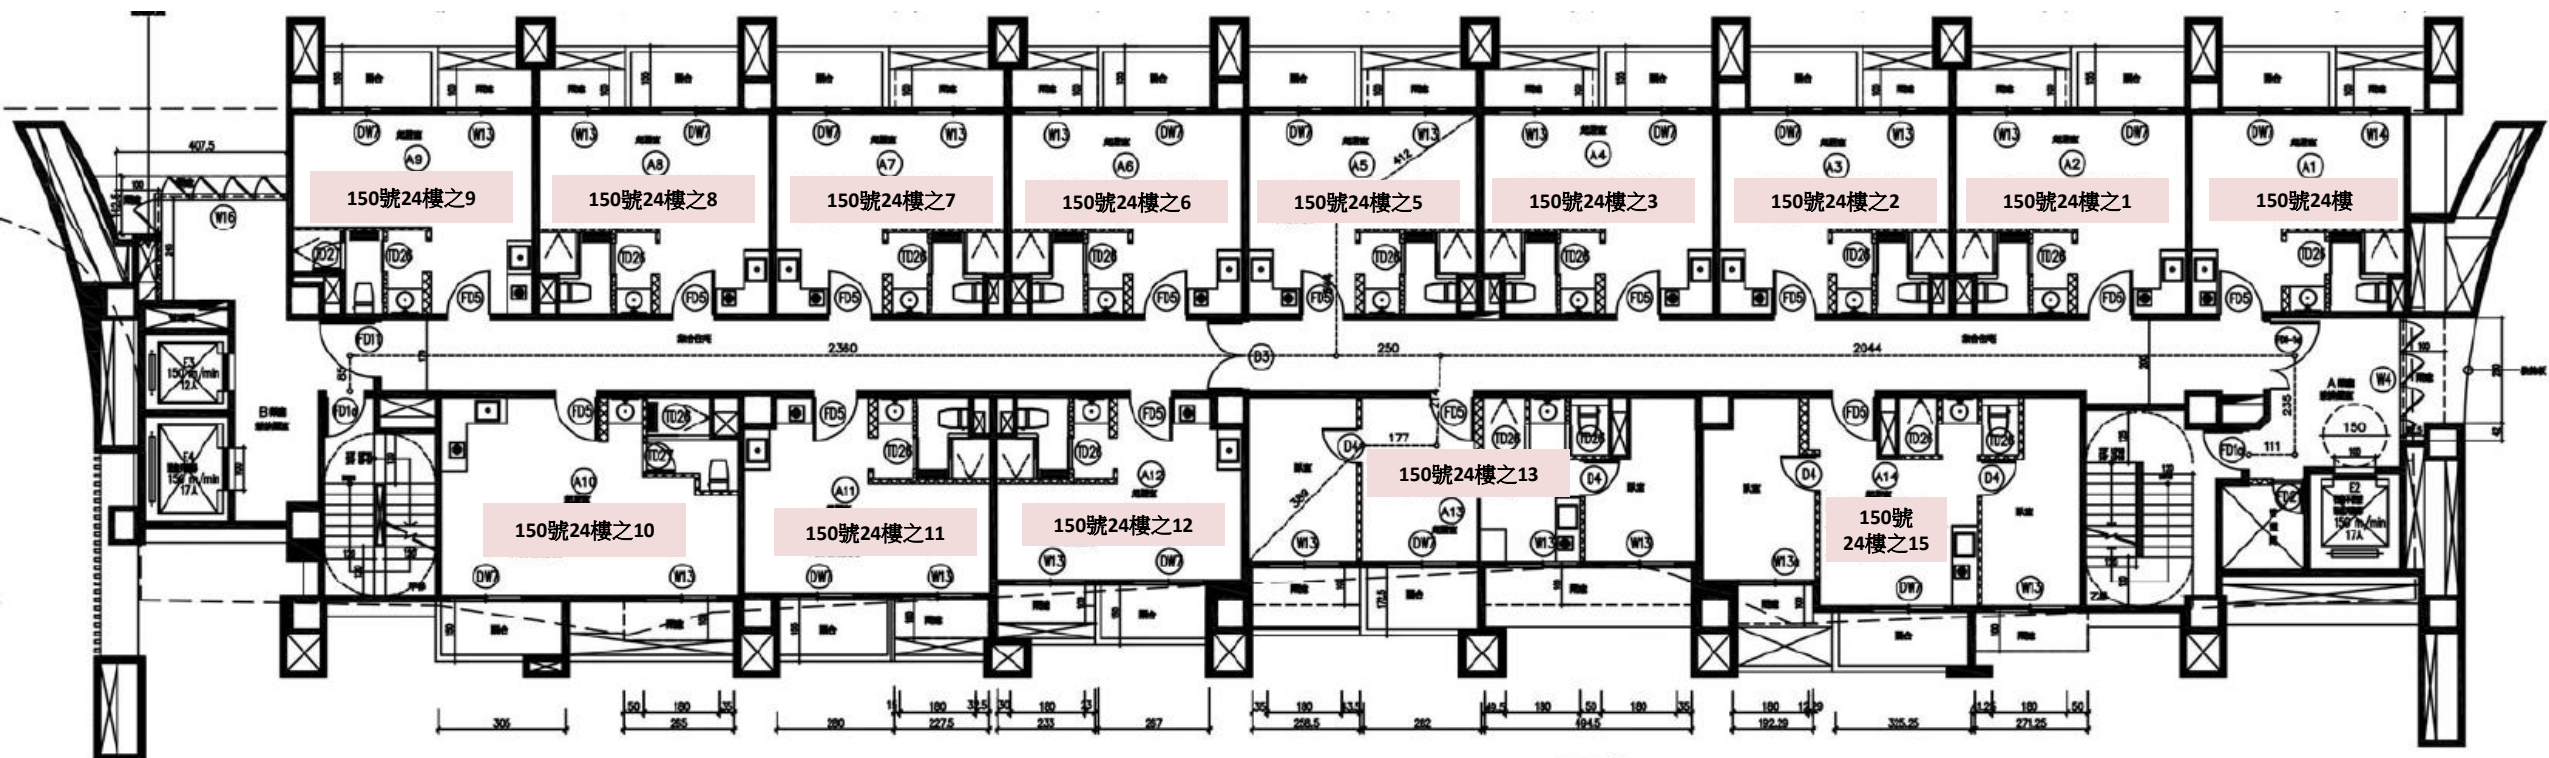


門牌		150號24樓	150號24樓之1	150號24樓之2	150號24樓之3	150號24樓之5	150號24樓之6	150號24樓之7
樓層	24樓	第1標	第2標	第3標	第4標	第5標	第6標	第7標
標號								
坪數		16.46	17.21	17.22	17.21	17.21	17.22	17.21
使用區分		住宅	住宅	住宅	住宅	住宅	住宅	住宅

平面圖僅供參考，各戶土地持分及建物產權面積含主建物、陽台、雨遮及公共設施等與共用部分權利範圍，以土地及建物登記簿所載為準。

24樓平面圖

重新路三段

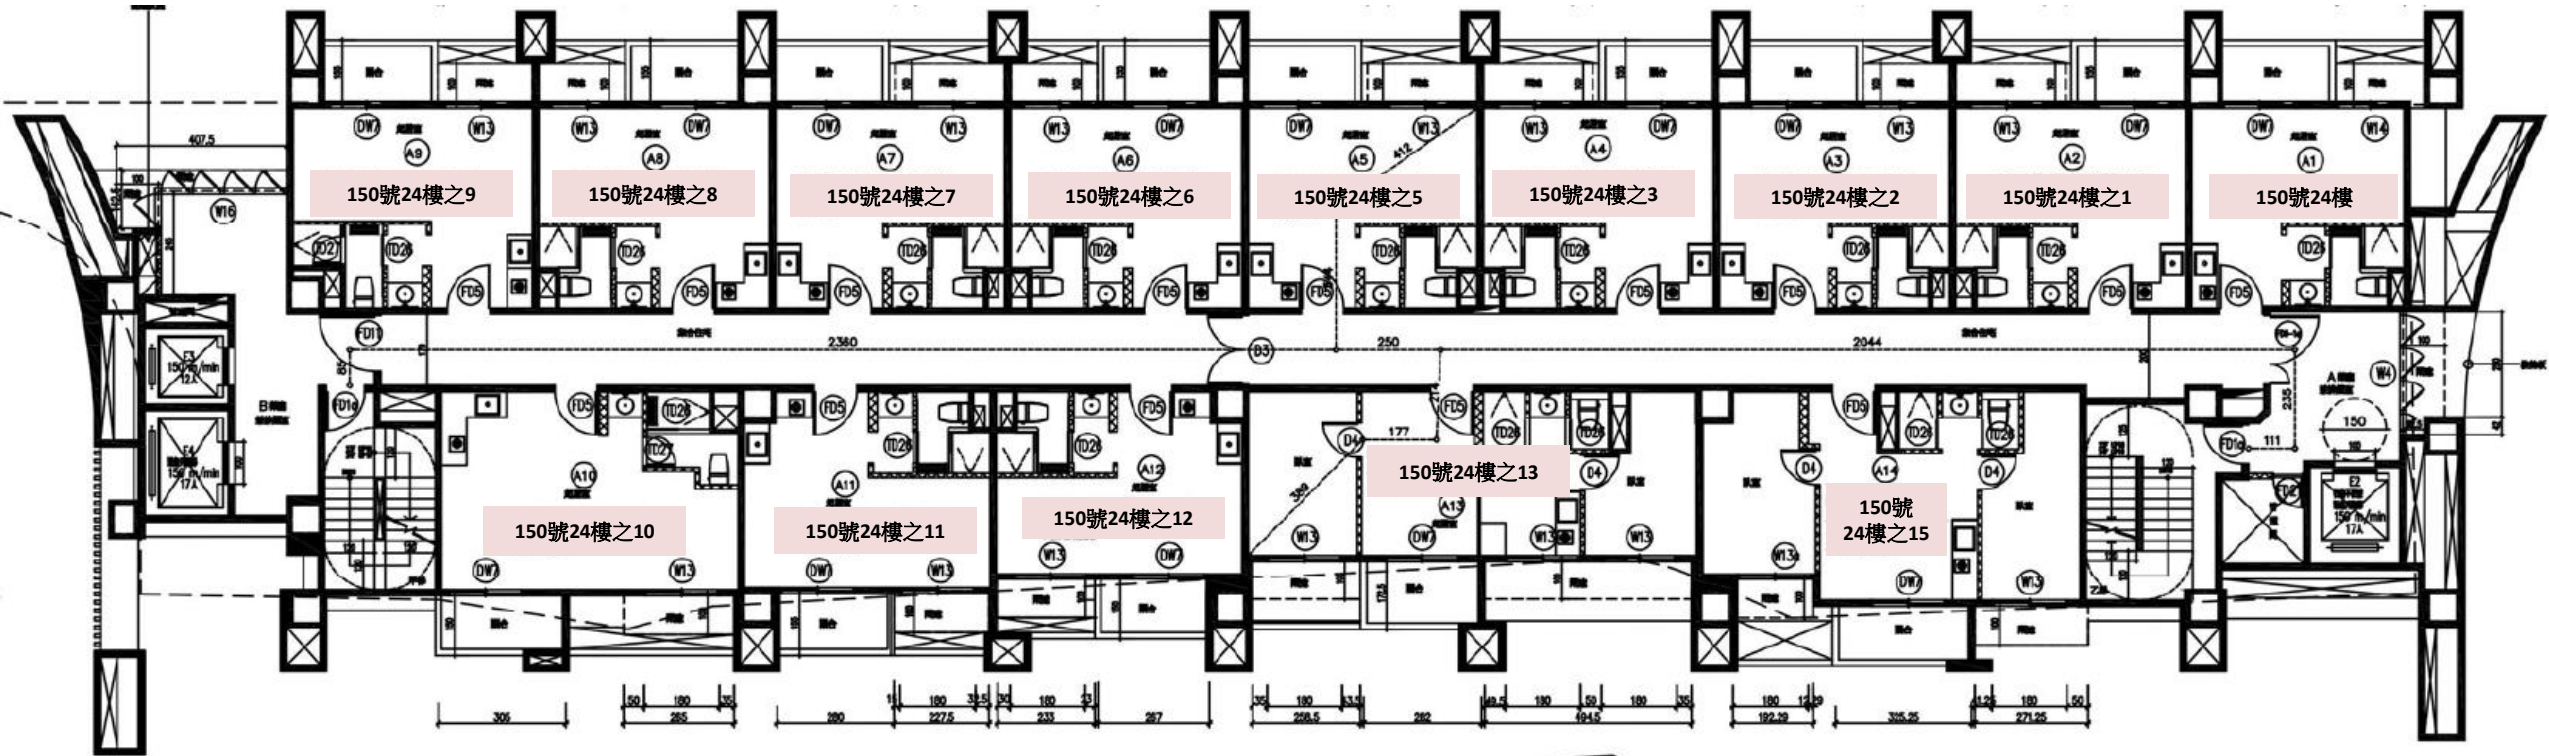


門牌		150號24樓之8	150號24樓之9	150號24樓之10	150號24樓之11	150號24樓之12	150號24樓之13	150號24樓之15
樓層	24樓	第8標	第9標	第10標	第11標	第12標	第13標	第14標
標號								
坪數		17.22	17.92	21.11	17.9	16.82	27.86	27.68
使用區分		住宅	住宅	住宅	住宅	住宅	住宅	住宅

平面圖僅供參考，各戶土地持分及建物產權面積含主建物、陽台、雨遮及公共設施等與共用部分權利範圍，以土地及建物登記簿所載為準。

24樓平面圖

重新路三段

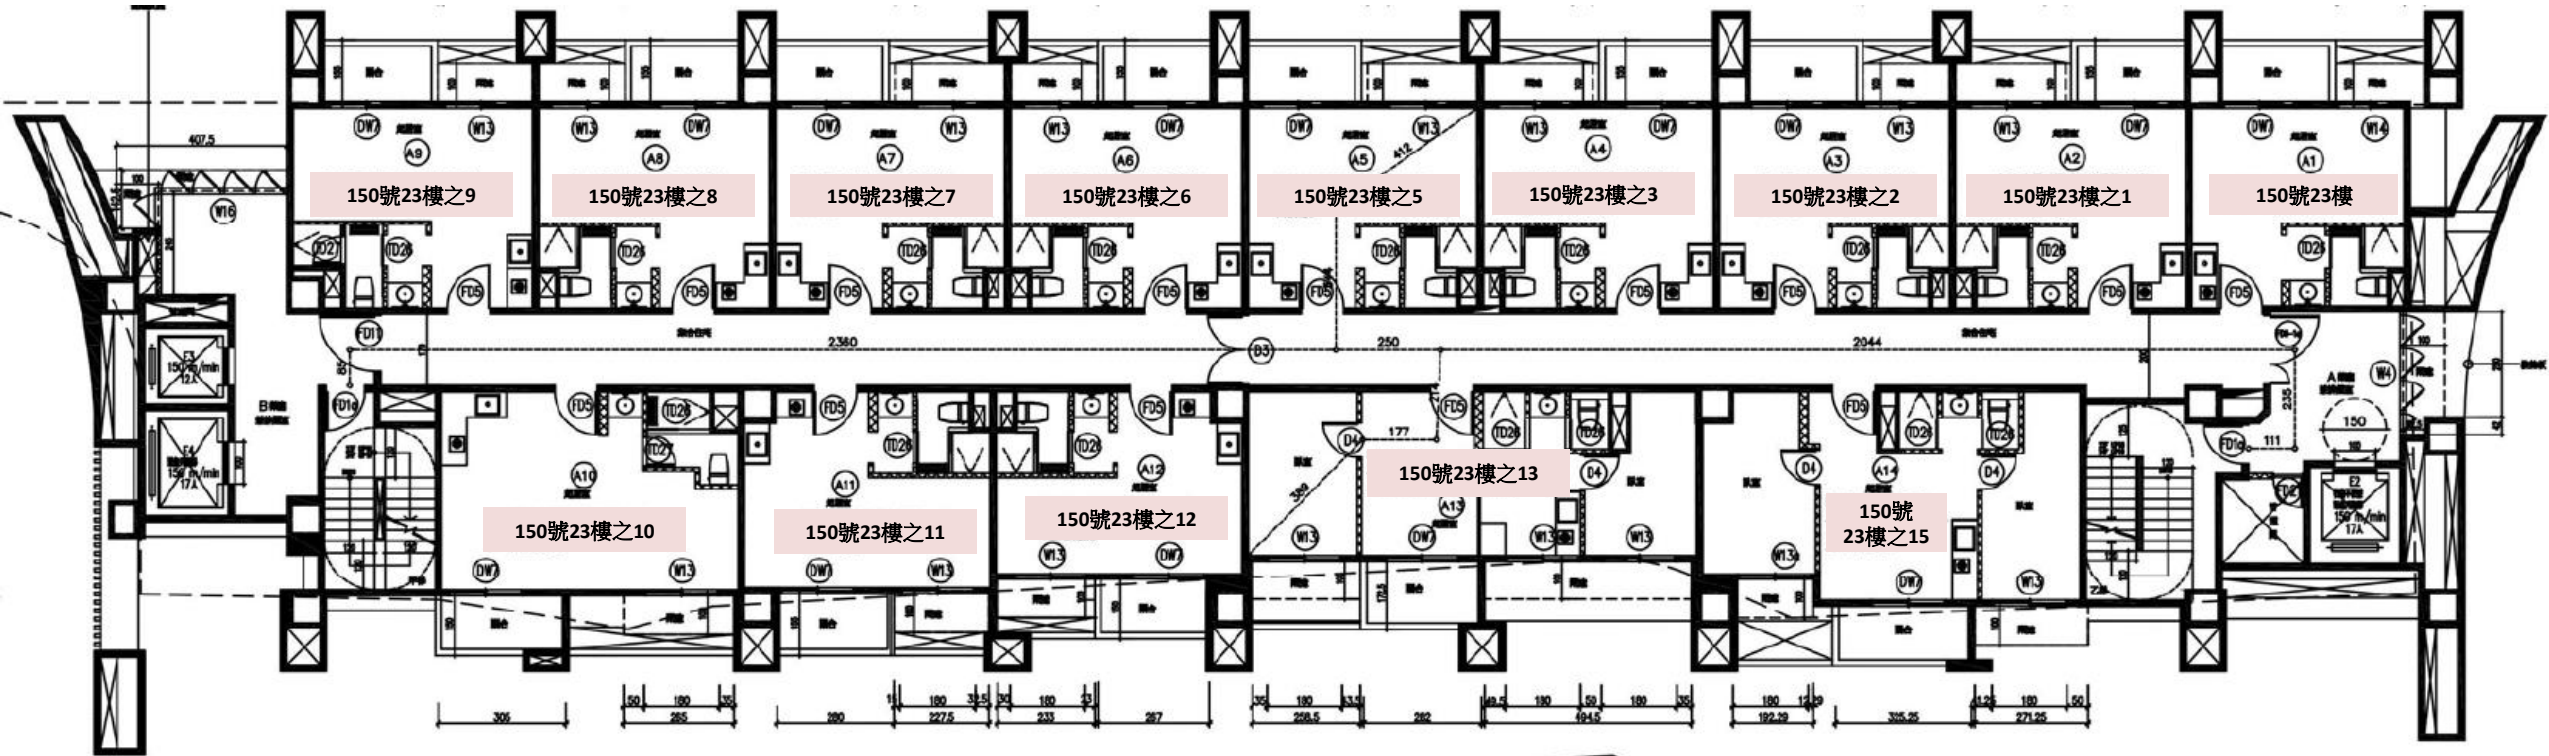


門牌		150號23樓	150號23樓之1	150號23樓之2	150號23樓之3	150號23樓之5	150號23樓之6	150號23樓之7
樓層 標號	23樓	第15標	第16標	第17標	第18標	第19標	第20標	第21標
	坪數	16.46	17.21	17.22	17.21	17.21	17.22	17.21
使用區分		住宅	住宅	住宅	住宅	住宅	住宅	住宅

23樓平面圖

平面圖僅供參考，各戶土地持分及建物產權面積含主建物、陽台、雨遮及公共設施等與共用部分權利範圍，以土地及建物登記簿所載為準。

重新路三段

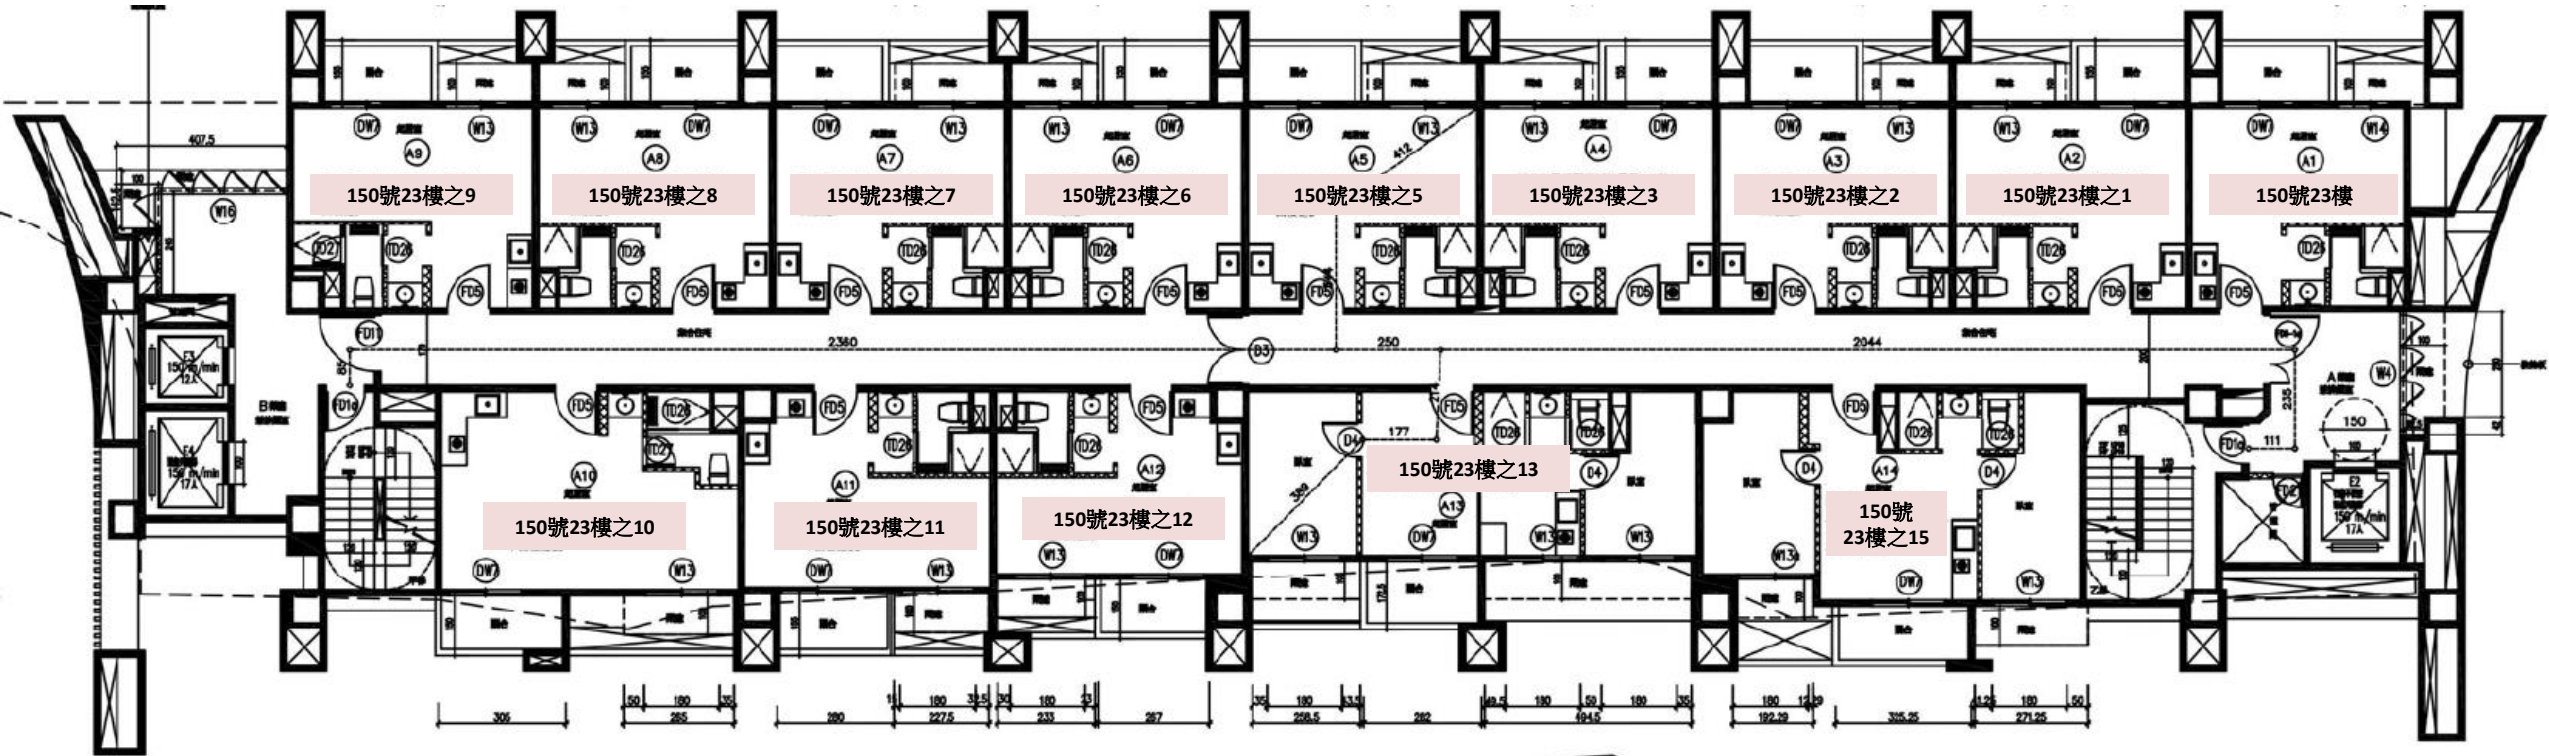


門牌		150號23樓之8	150號23樓之9	150號23樓之10	150號23樓之11	150號23樓之12	150號23樓之13	150號23樓之15
樓層 標號	23樓	第22標	第23標	第24標	第25標	第26標	第27標	第28標
	坪數	17.22	17.92	21.11	17.9	16.82	27.86	27.68
使用區分		住宅	住宅	住宅	住宅	住宅	住宅	住宅

平面圖僅供參考，各戶土地持分及建物產權面積含主建物、陽台、雨遮及公共設施等與共用部分權利範圍，以土地及建物登記簿所載為準。

23樓平面圖

重新路三段

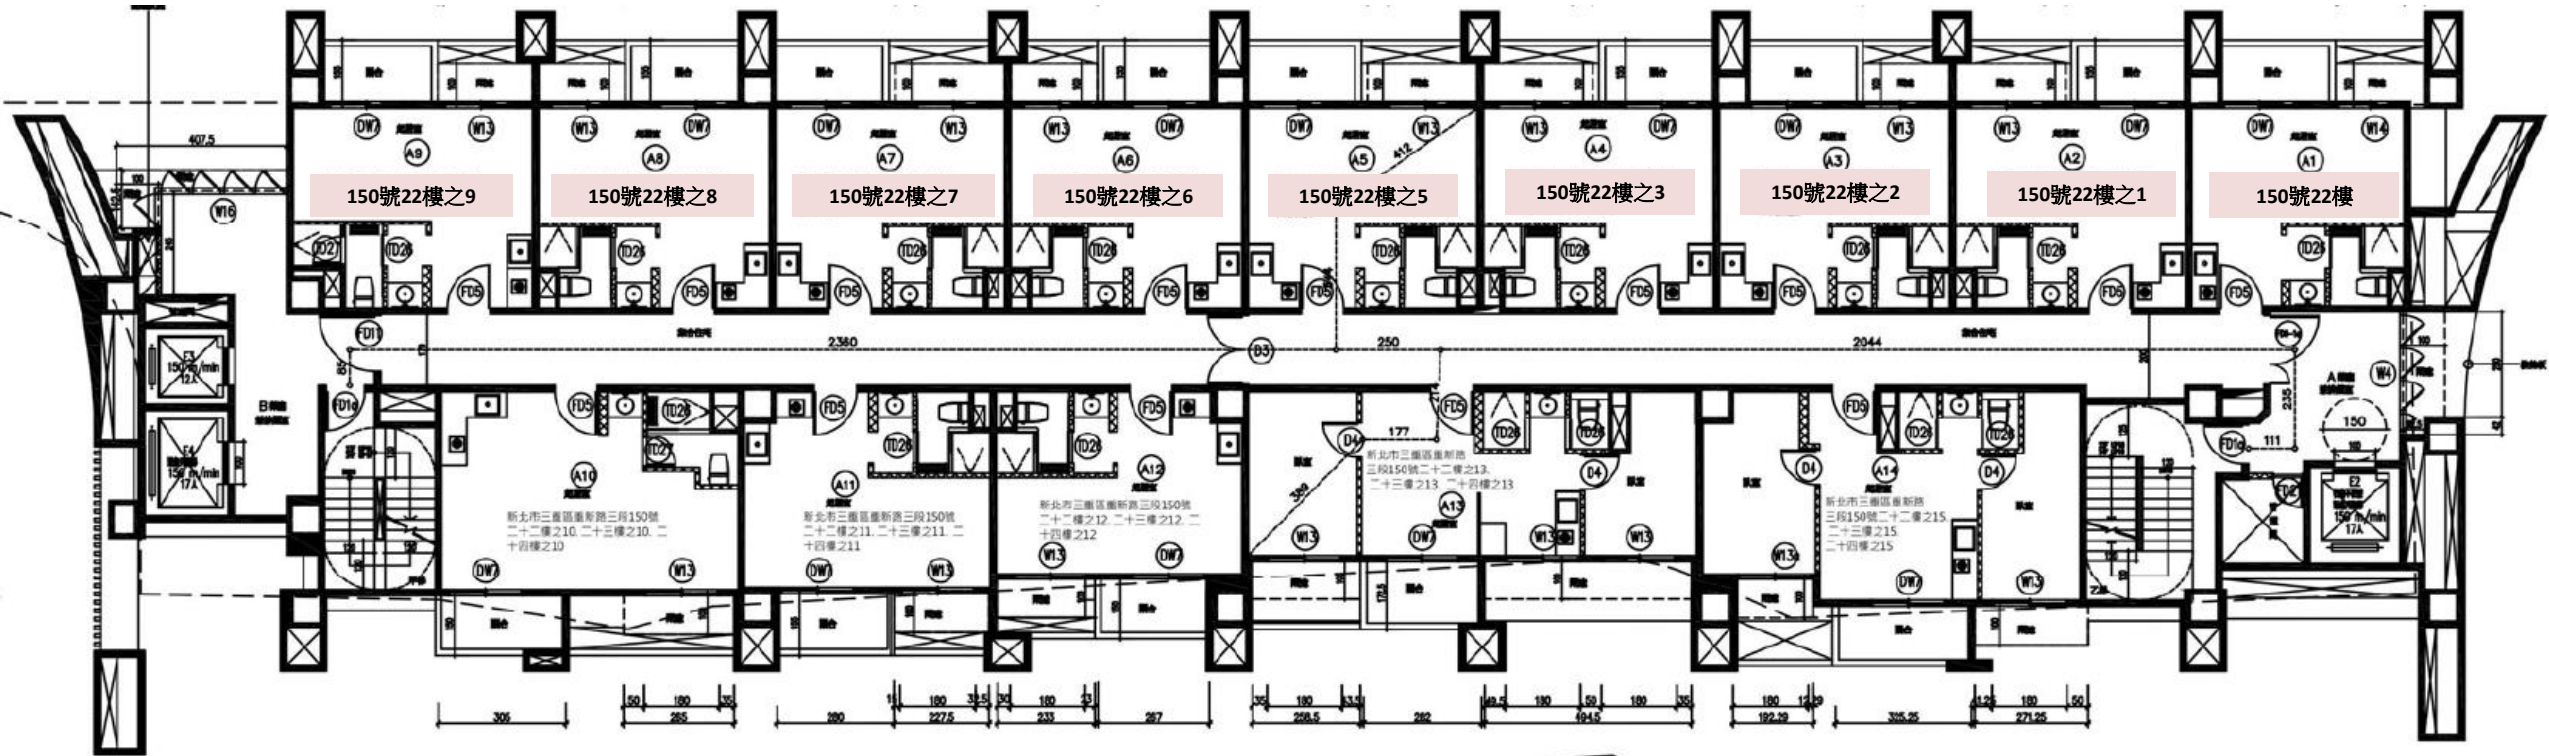


門牌		150號22樓	150號22樓之1	150號22樓之2	150號22樓之3	150號22樓之5	150號22樓之6	150號22樓之7	150號22樓之8	150號22樓之9
樓層 標號	22樓	第29標	第30標	第31標	第32標	第33標	第34標	第35標	第36標	第37標
	坪數	16.46	17.21	17.22	17.21	17.21	17.22	17.21	17.22	17.92
使用區分		住宅	住宅	住宅	住宅	住宅	住宅	住宅	住宅	住宅

平面圖僅供參考，各戶土地持分及建物產權面積含主建物、陽台、雨遮及公共設施等與共用部分權利範圍，以土地及建物登記簿所載為準。

22樓平面圖

重新路三段

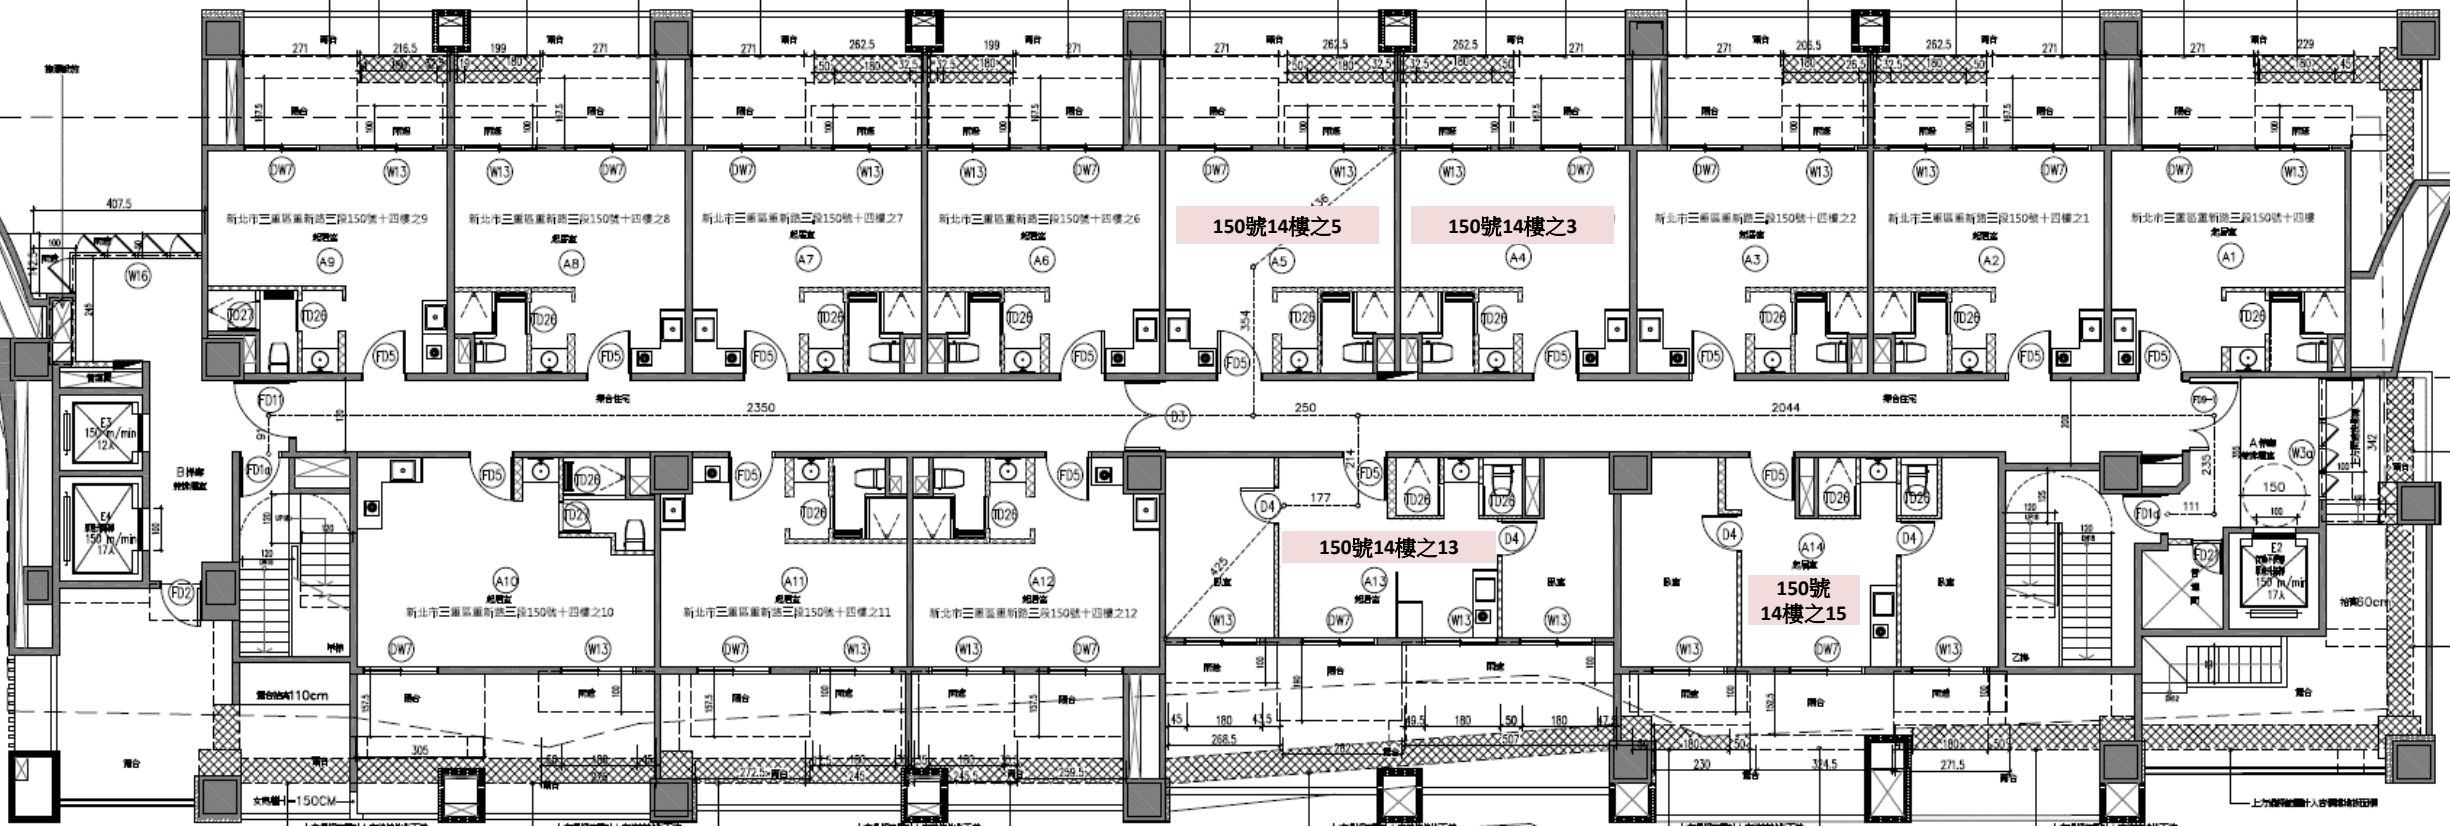


門牌		150號14樓之3	150號14樓之5	150號14樓之13	150號14樓之15
樓層 標號	14樓	第38標	第39標	第40標	第41標
	坪數	18.87	18.87	30.72	28.44
使用區分		住宅	住宅	住宅	住宅

14樓平面圖

平面圖僅供參考，各戶土地持分及建物產權面積含主建物、陽台、雨遮及公共設施等與共用部分權利範圍，以土地及建物登記簿所載為準。

重新路三段

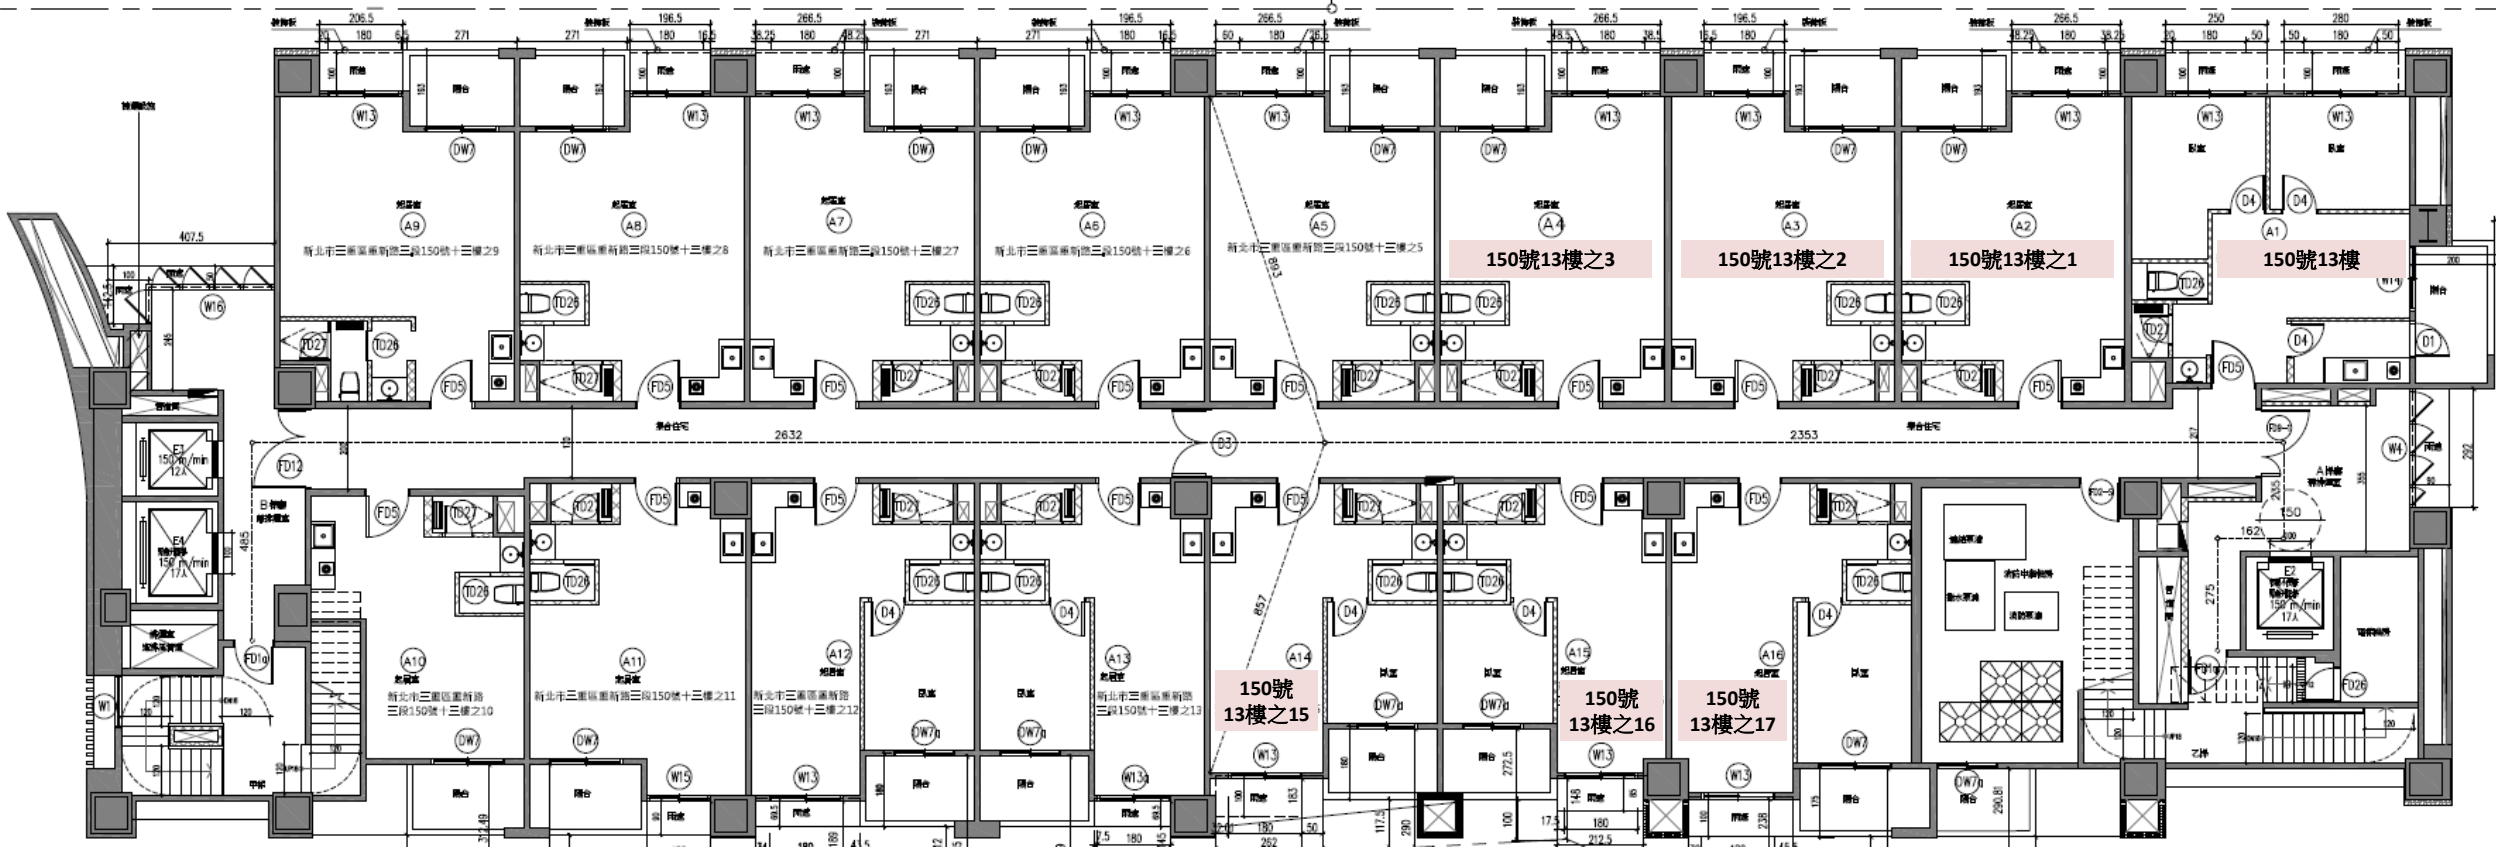


門 牌		150號13樓	150號13樓之1	150號13樓之2	150號13樓之3	150號13樓之15	150號13樓之16	150號13樓之17
樓層	13樓	第42標	第43標	第44標	第45標	第46標	第47標	第48標
標號								
坪數		32.52	24.01	24.1	24.01	22.57	22.03	24.73
使用區分		住宅	住宅	住宅	住宅	住宅	住宅	住宅

13樓平面圖

平面圖僅供參考，各戶土地持分及建物產權面積含主建物、陽台、雨遮及公共設施等與共用部分權利範圍，以土地及建物登記簿所載為準。


重新路三段

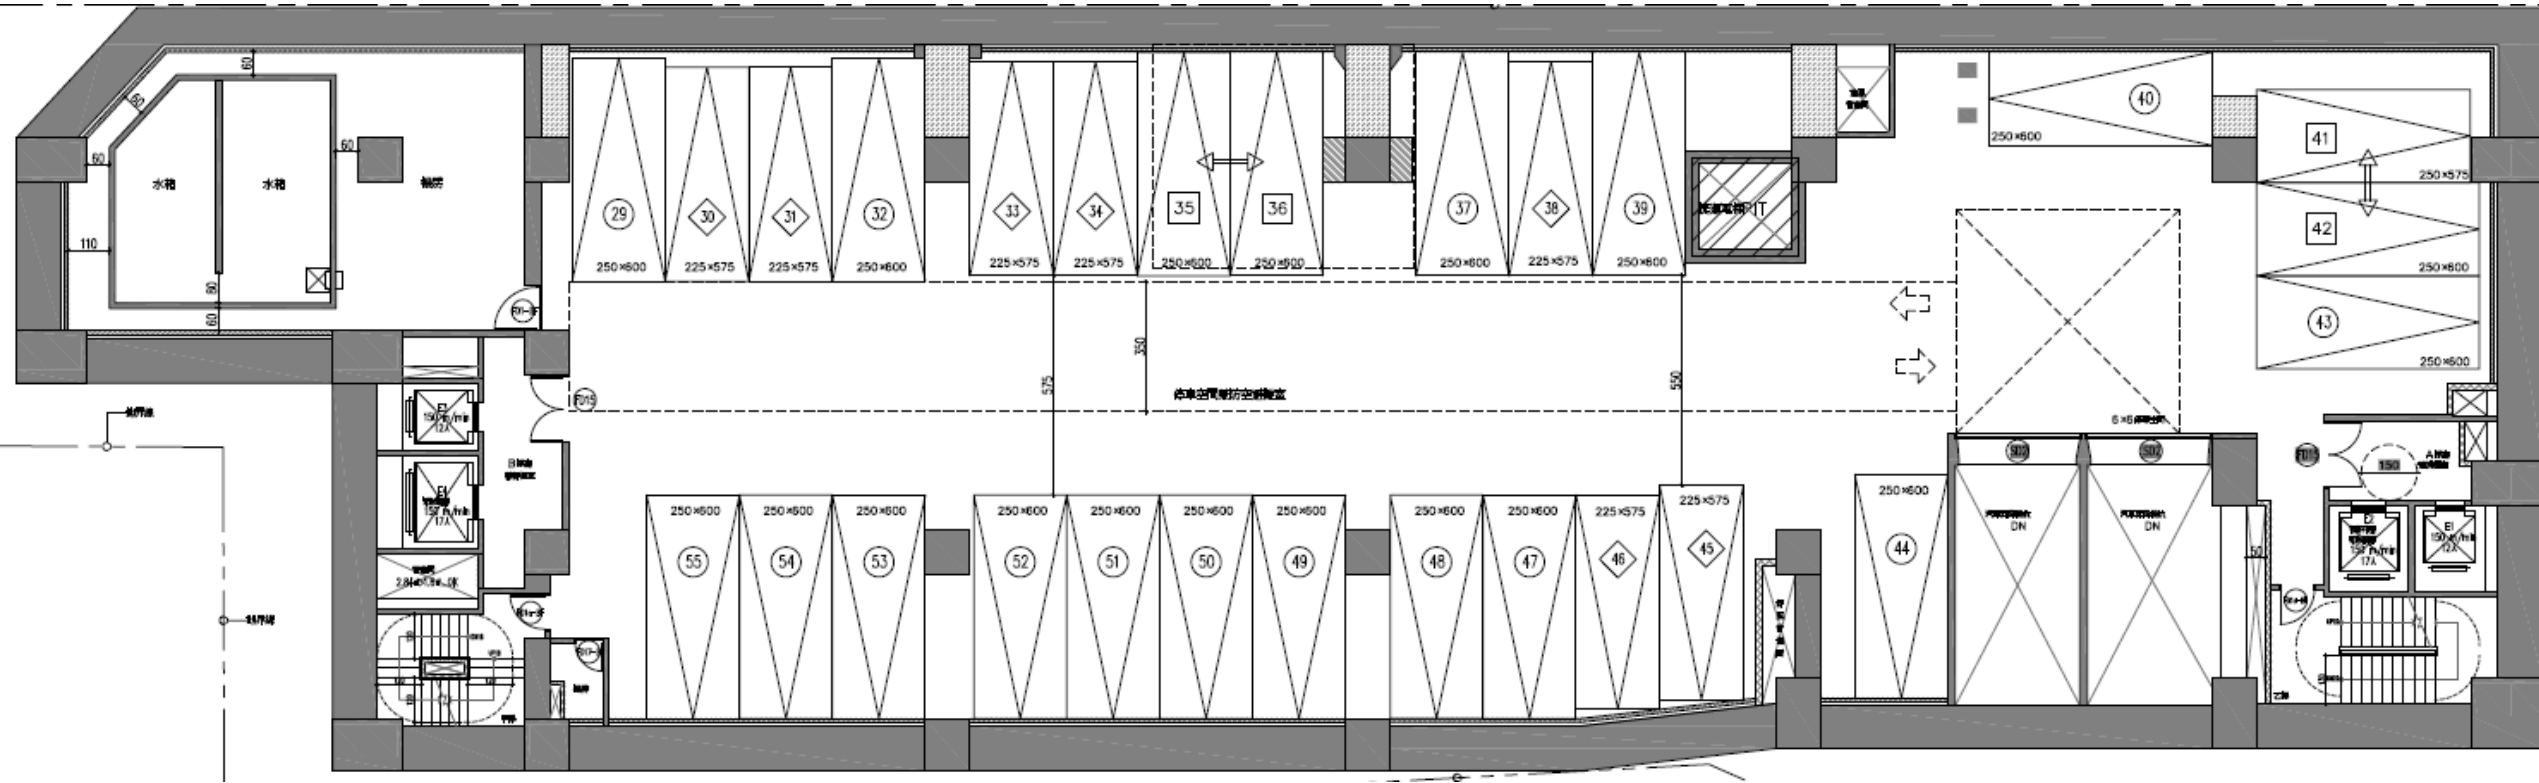

地下四層平面圖

平面圖僅供參考，各戶土地持分及建物產權面積含主建物、陽台、雨遮及公共設施等與共用部分權利範圍，以土地及建物登記簿所載為準。

重新路三段

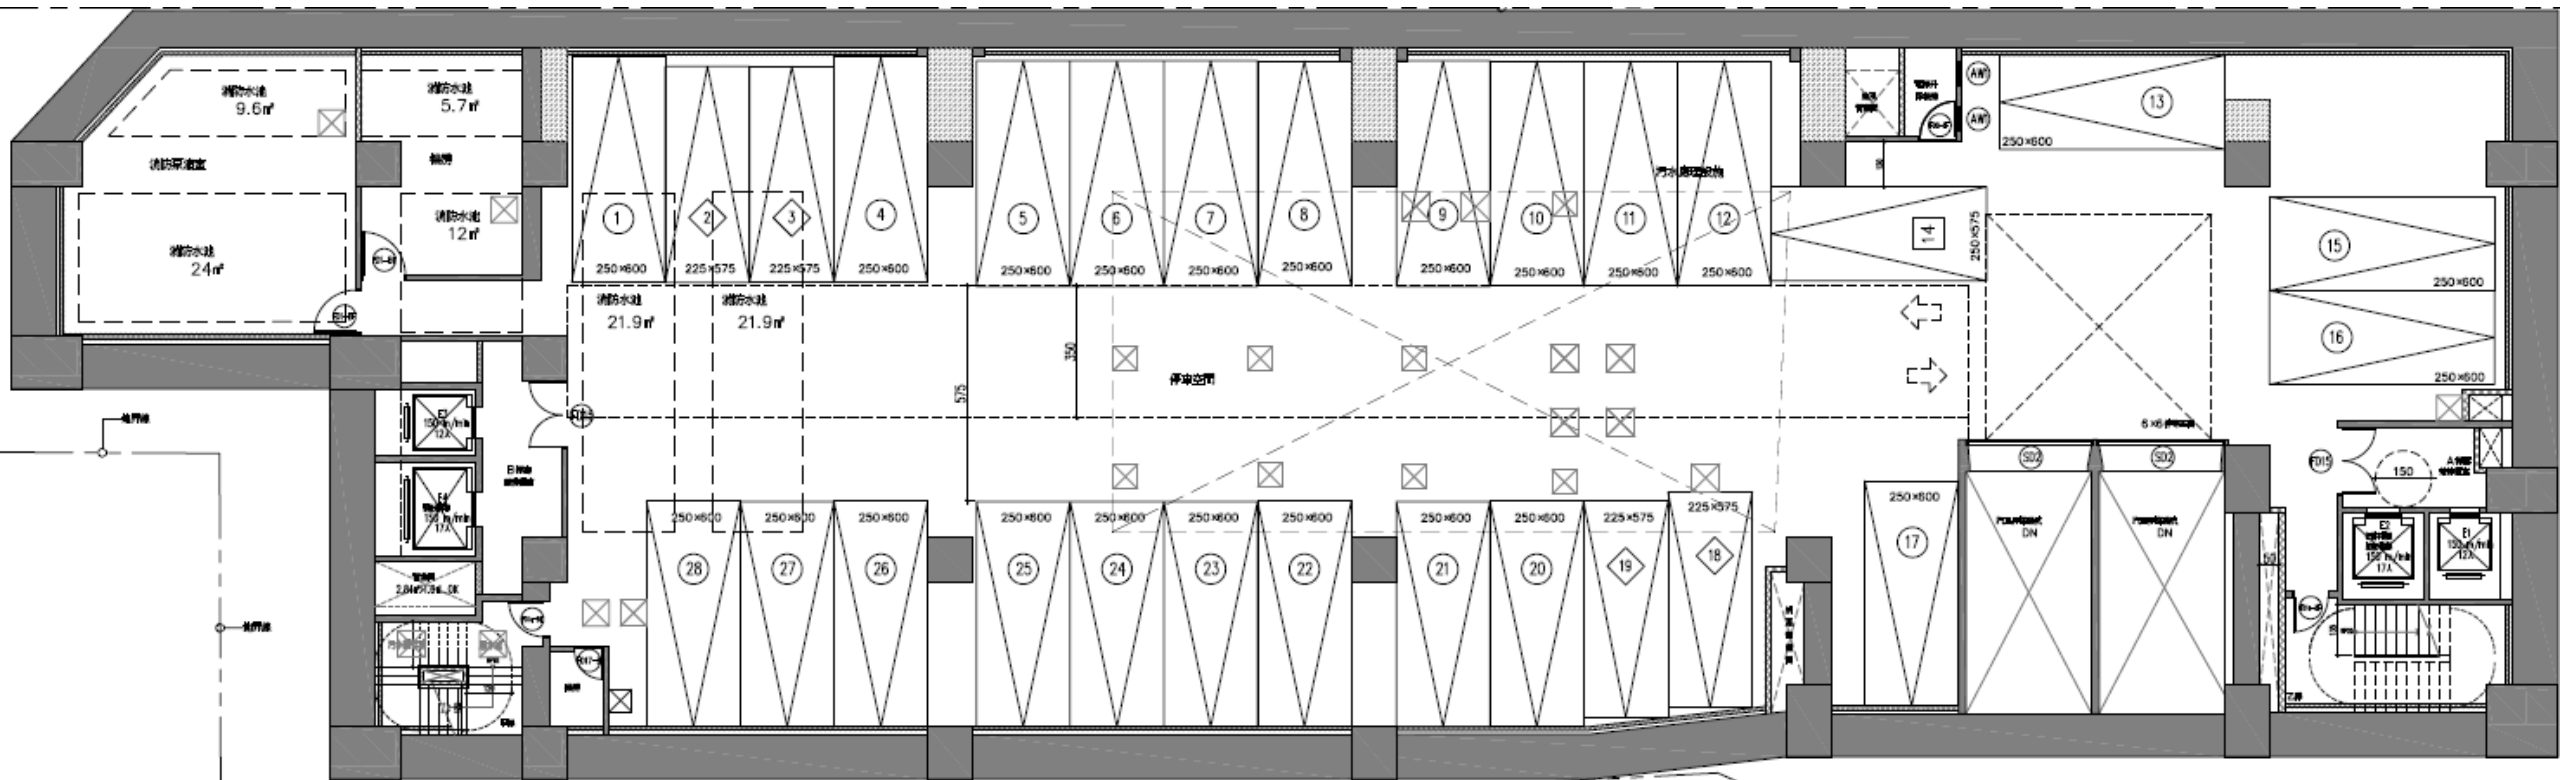

地下五層平面圖

平面圖僅供參考，各戶土地持分及建物產權面積含主建物、陽台、雨遮及公共設施等與共用部分權利範圍，以土地及建物登記簿所載為準。